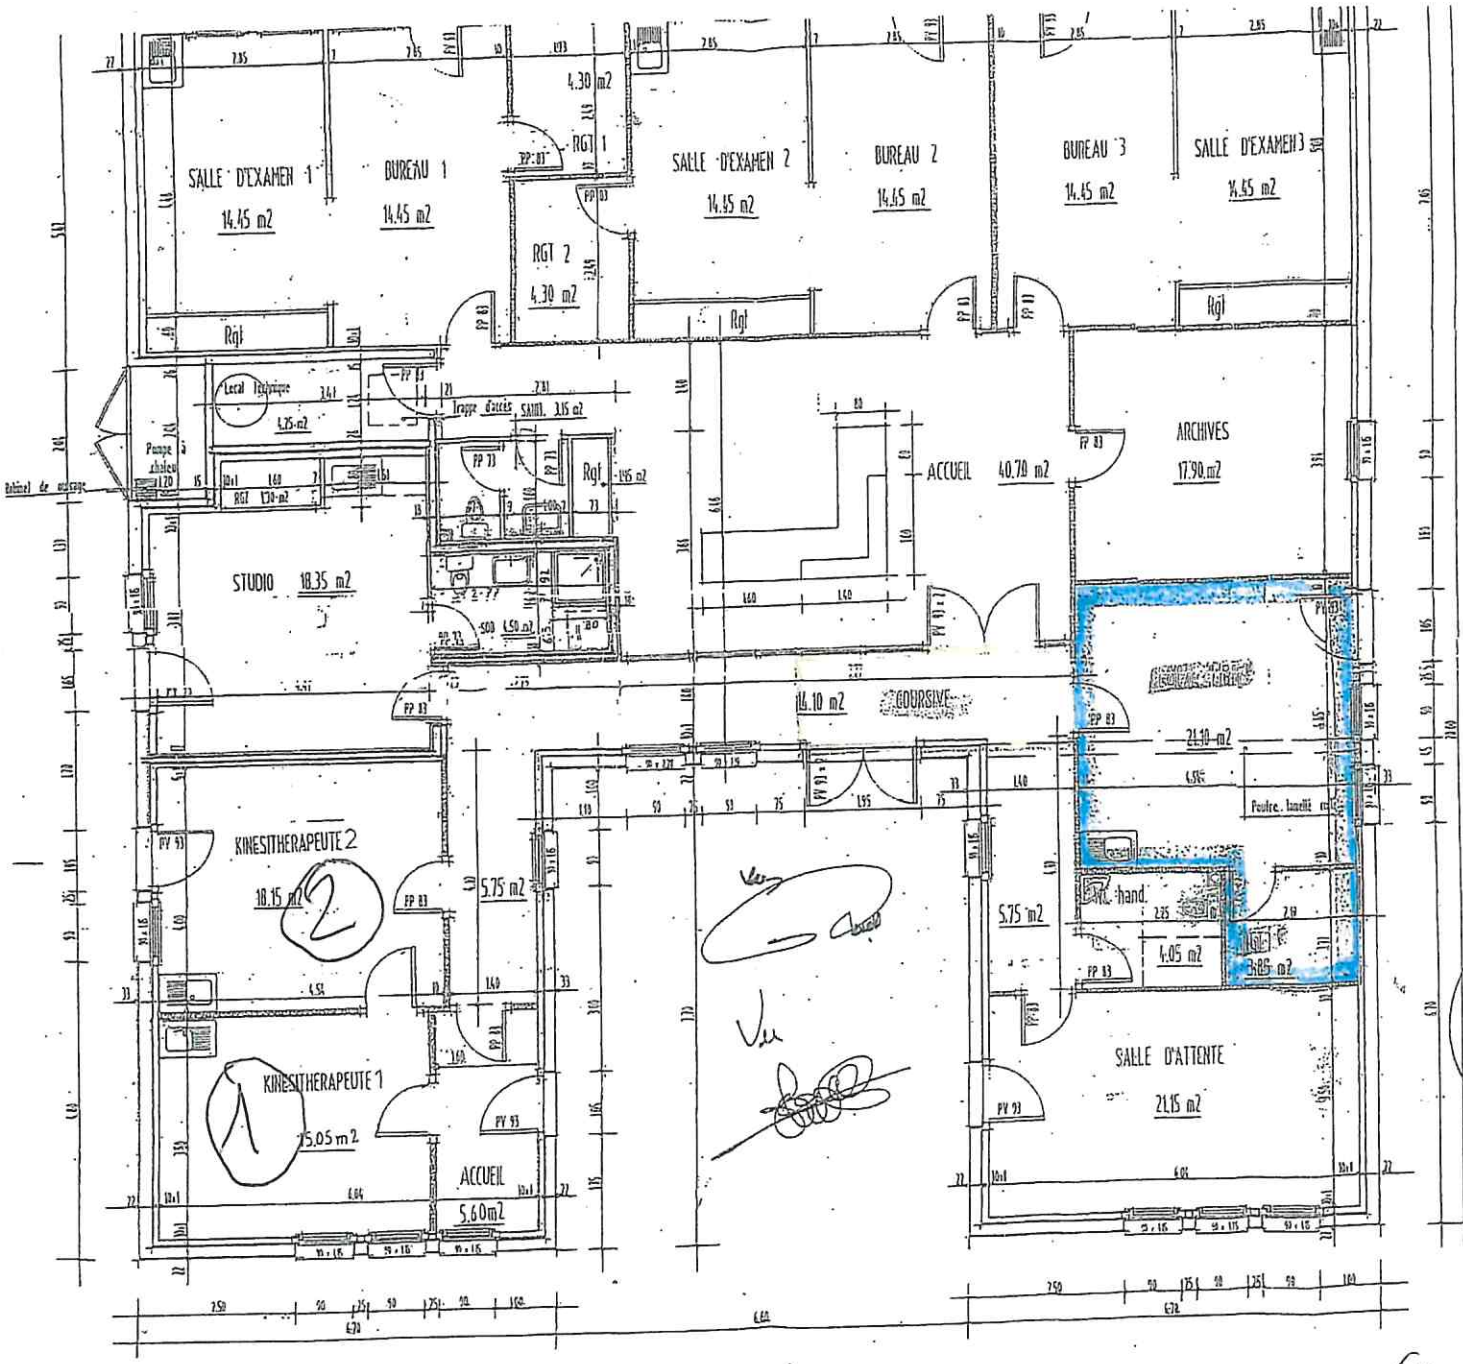

Annexe à la minute d'un acte reçu par Me Etienne PERREAU, notaire à Issoudun, soussigné, le 5 Novembre 2007

Perreau

PLAN DU REZ-DE-CHAUSSEE

A

C

(1) + (2) locaux